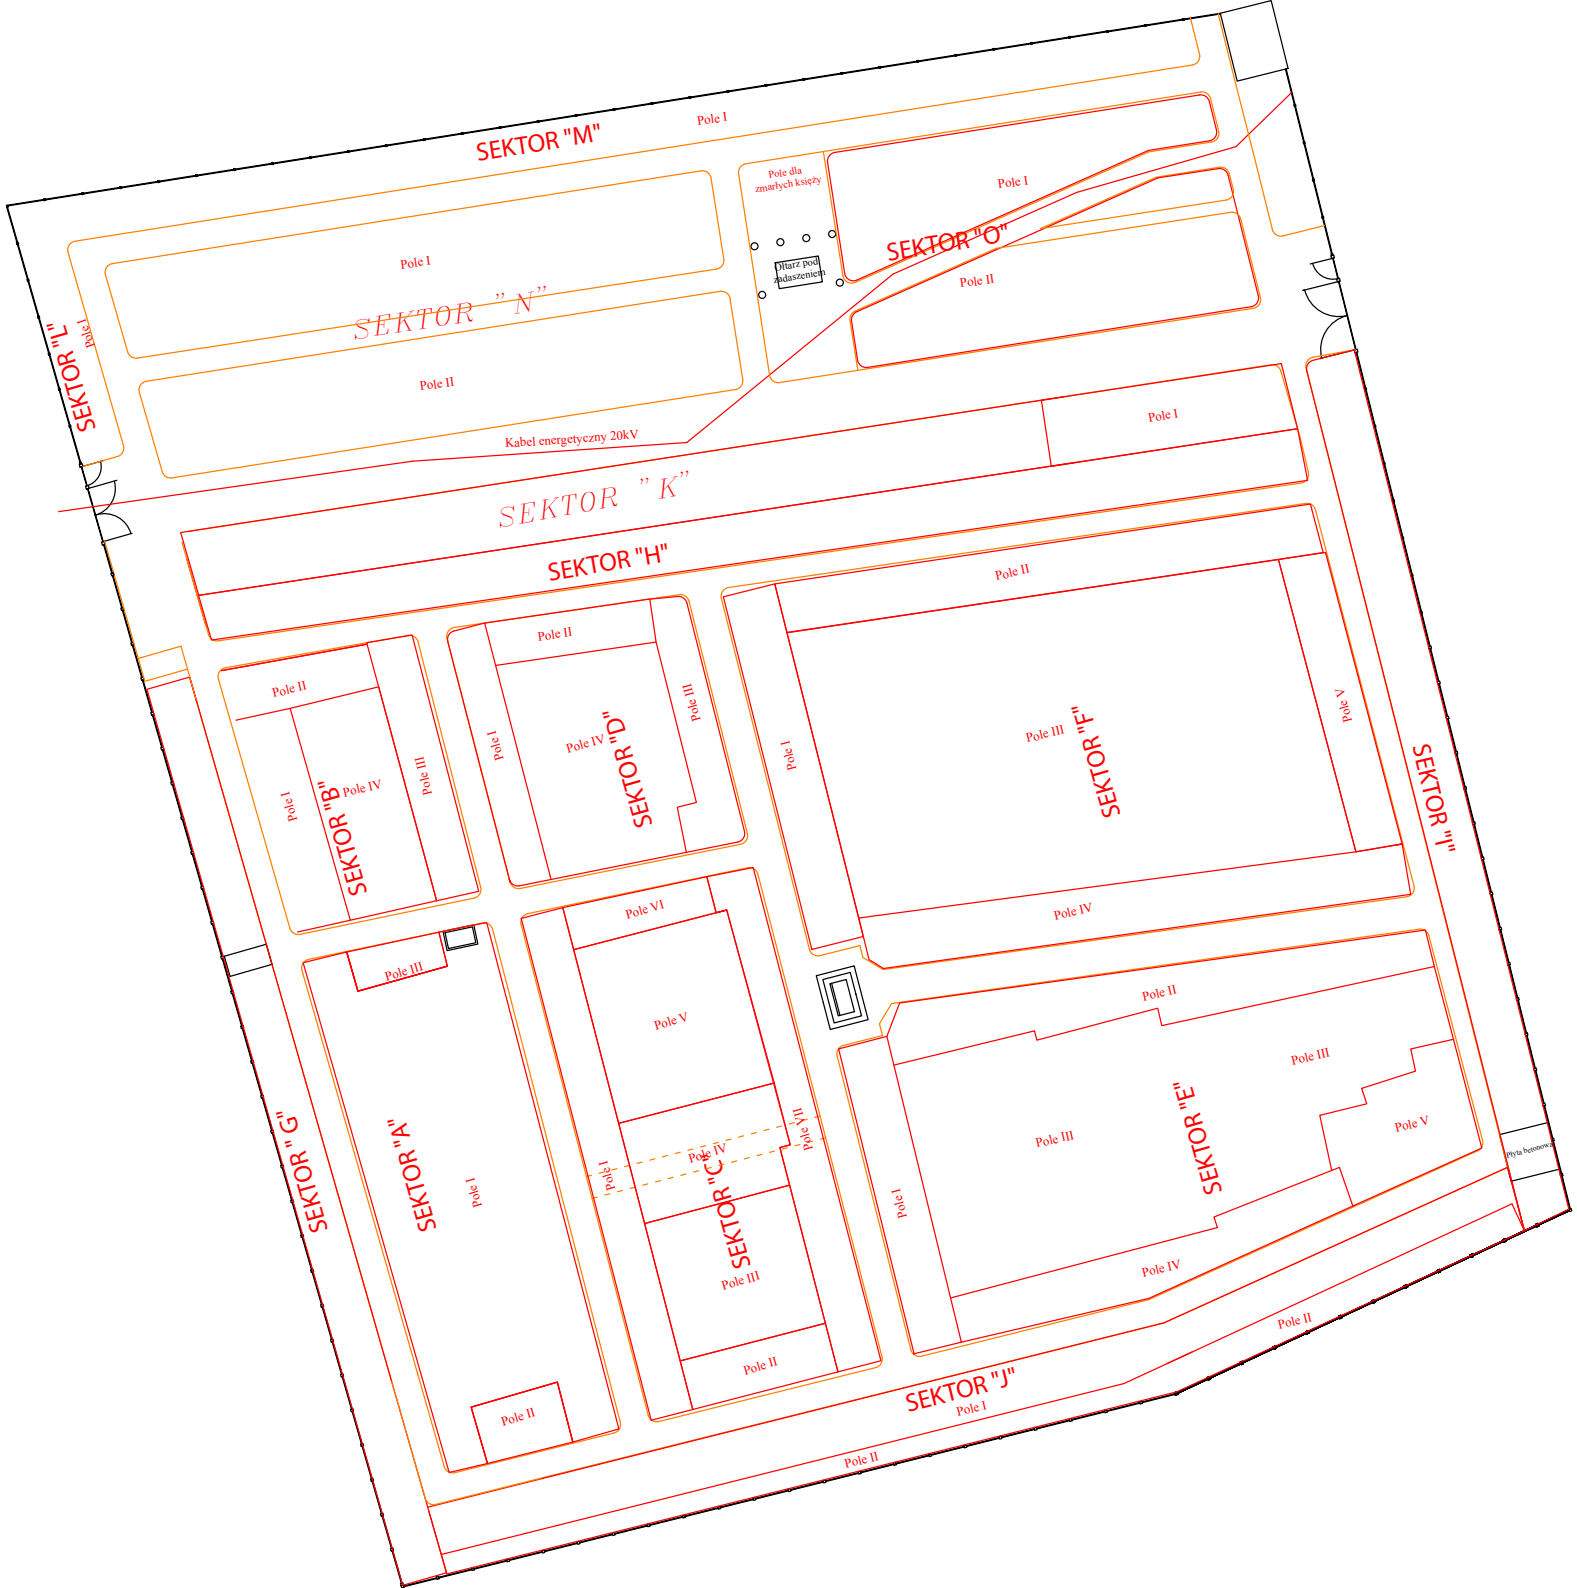
SEKTOR "M"
Pole I
Pole I
SEKTOR "N"
Pole II
Pole dla zmarłych księży
Pole I
SEKTOR "O"
Pole II
Obiekt Pod zadaszeniem
SEKTOR "L"
Pole I
Kabel energetyczny 20kV
Pole I
SEKTOR "K"
SEKTOR "H"
Pole II
Pole II
Pole I
Pole IV
SEKTOR "D"
Pole III
Pole II
Pole I
Pole IV
SEKTOR "B"
Pole III
Pole III
SEKTOR "F"
Pole V
Pole IV
SEKTOR "I"
Pole VI
Pole III
Pole V
SEKTOR "G"
SEKTOR "A"
Pole I
Pole II
Pole IV
Pole VII
Pole I
SEKTOR "C"
Pole III
Pole II
Pole II
Pole III
Pole III
SEKTOR "E"
Pole V
Pole I
Pole IV
Pole II
SEKTOR "J"
Pole I
Pole II
Płyta betonowa